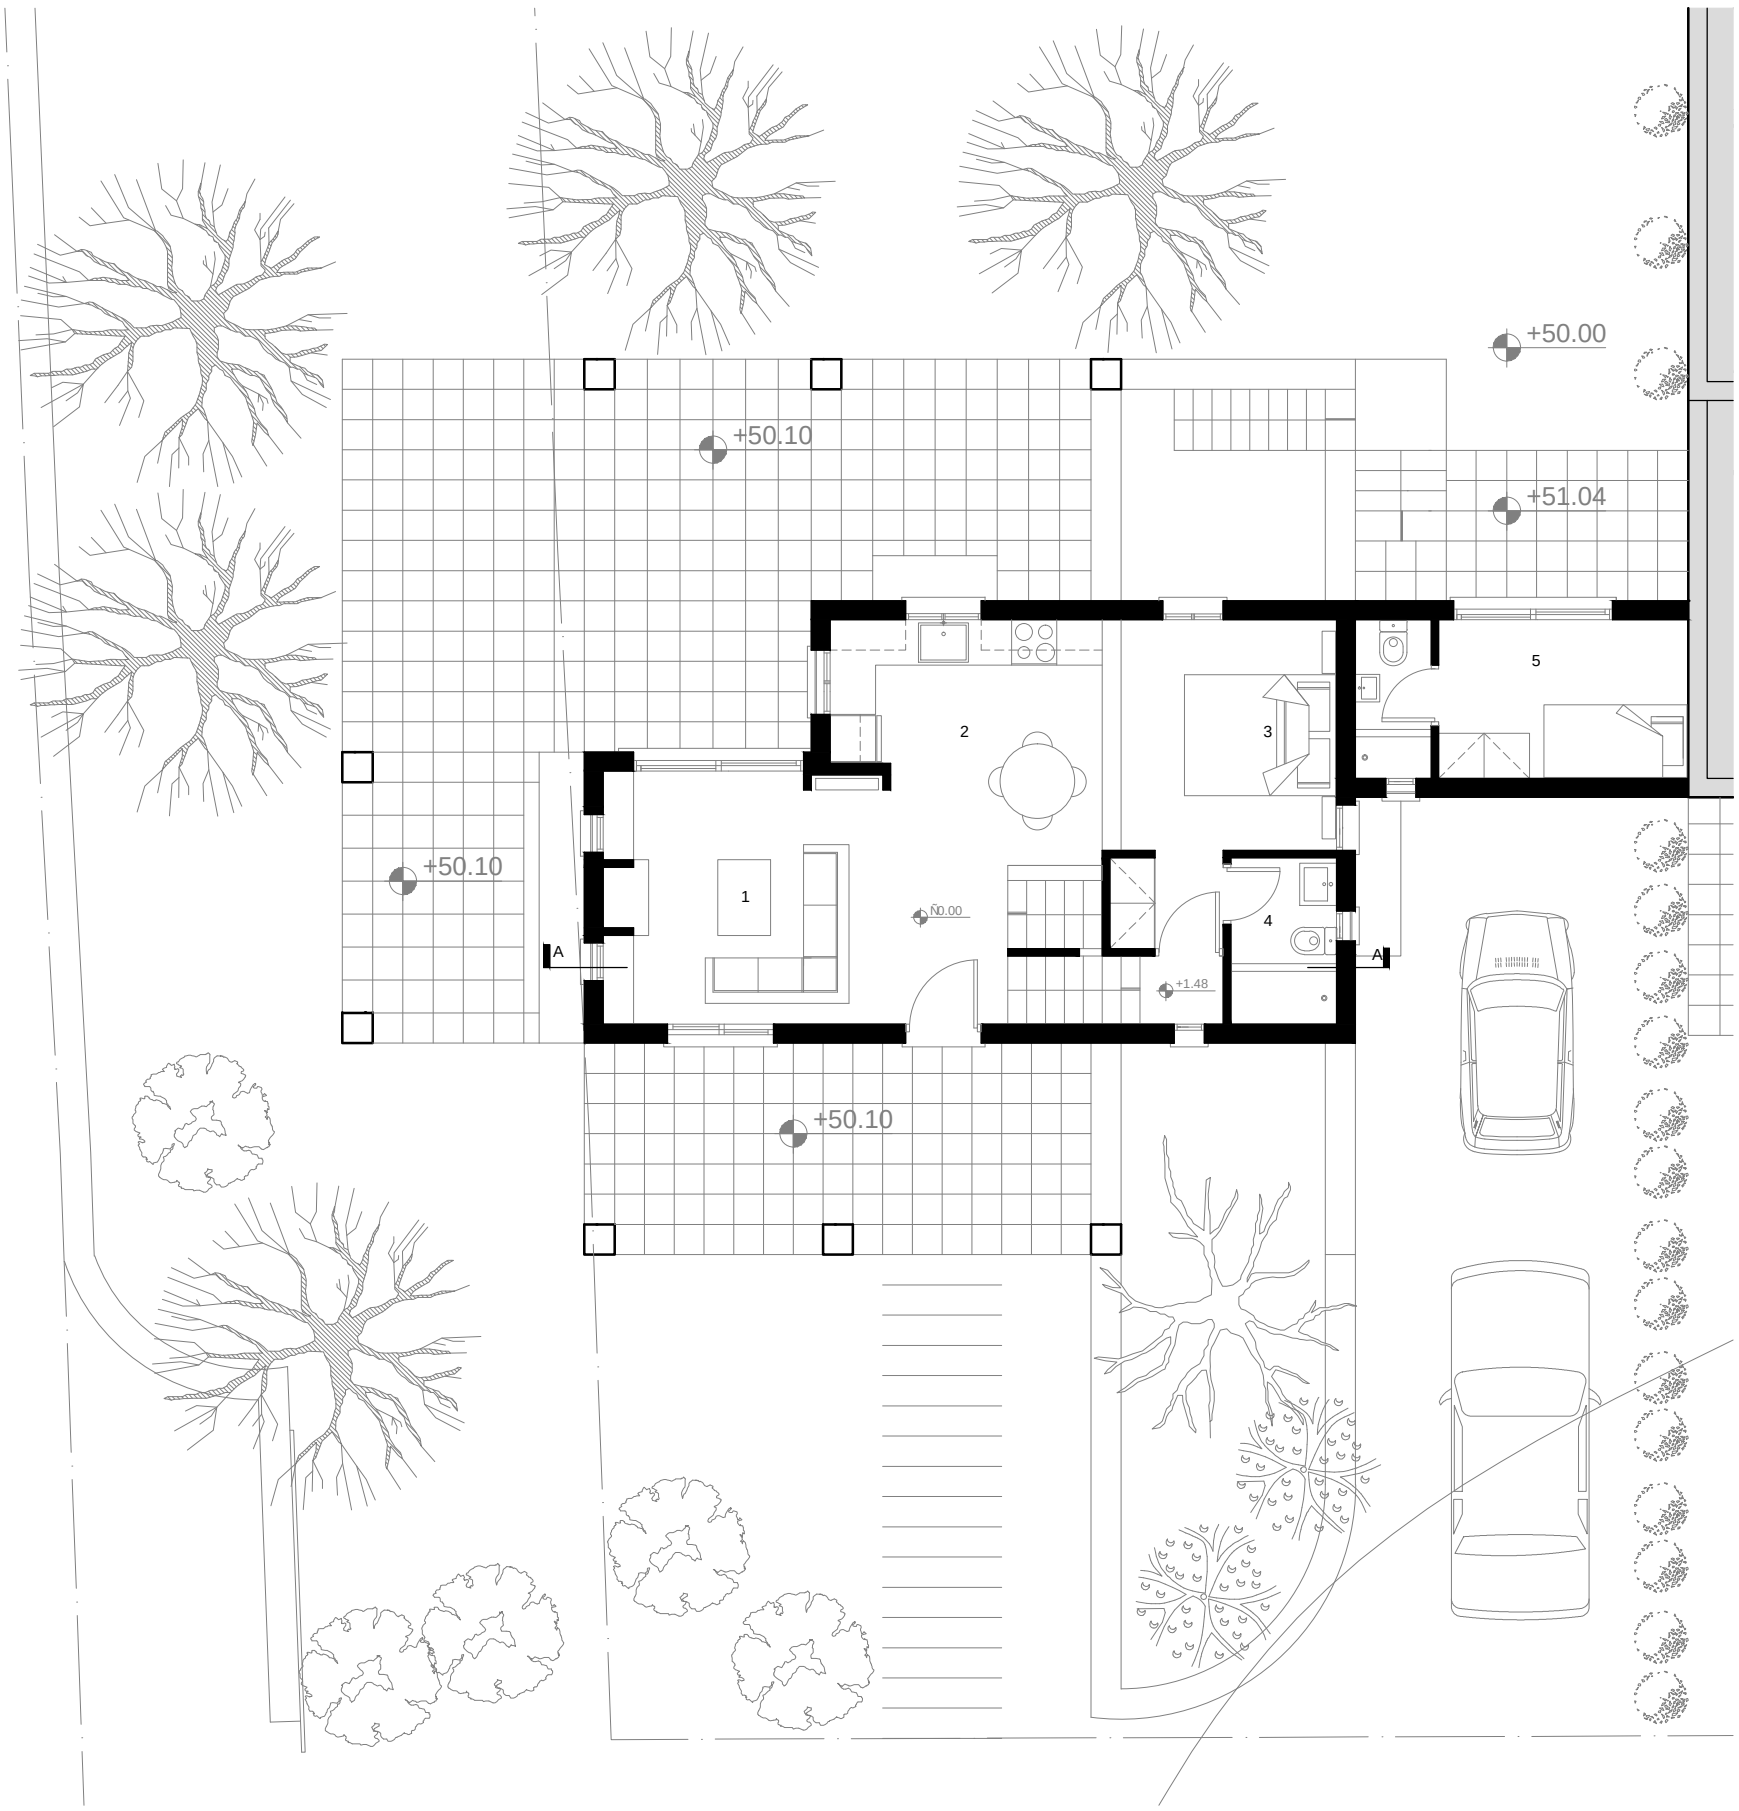
+50.00
+50.10
+51.04
+50.10
+50.10
1
2
3
4
5
Ñ0.00
+1.48
A
A